







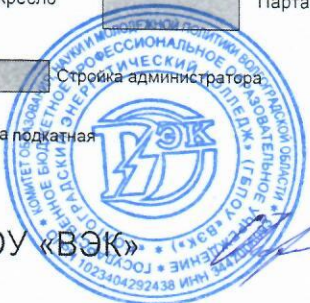

И.о. директора ГБПОУ «ВЭК»

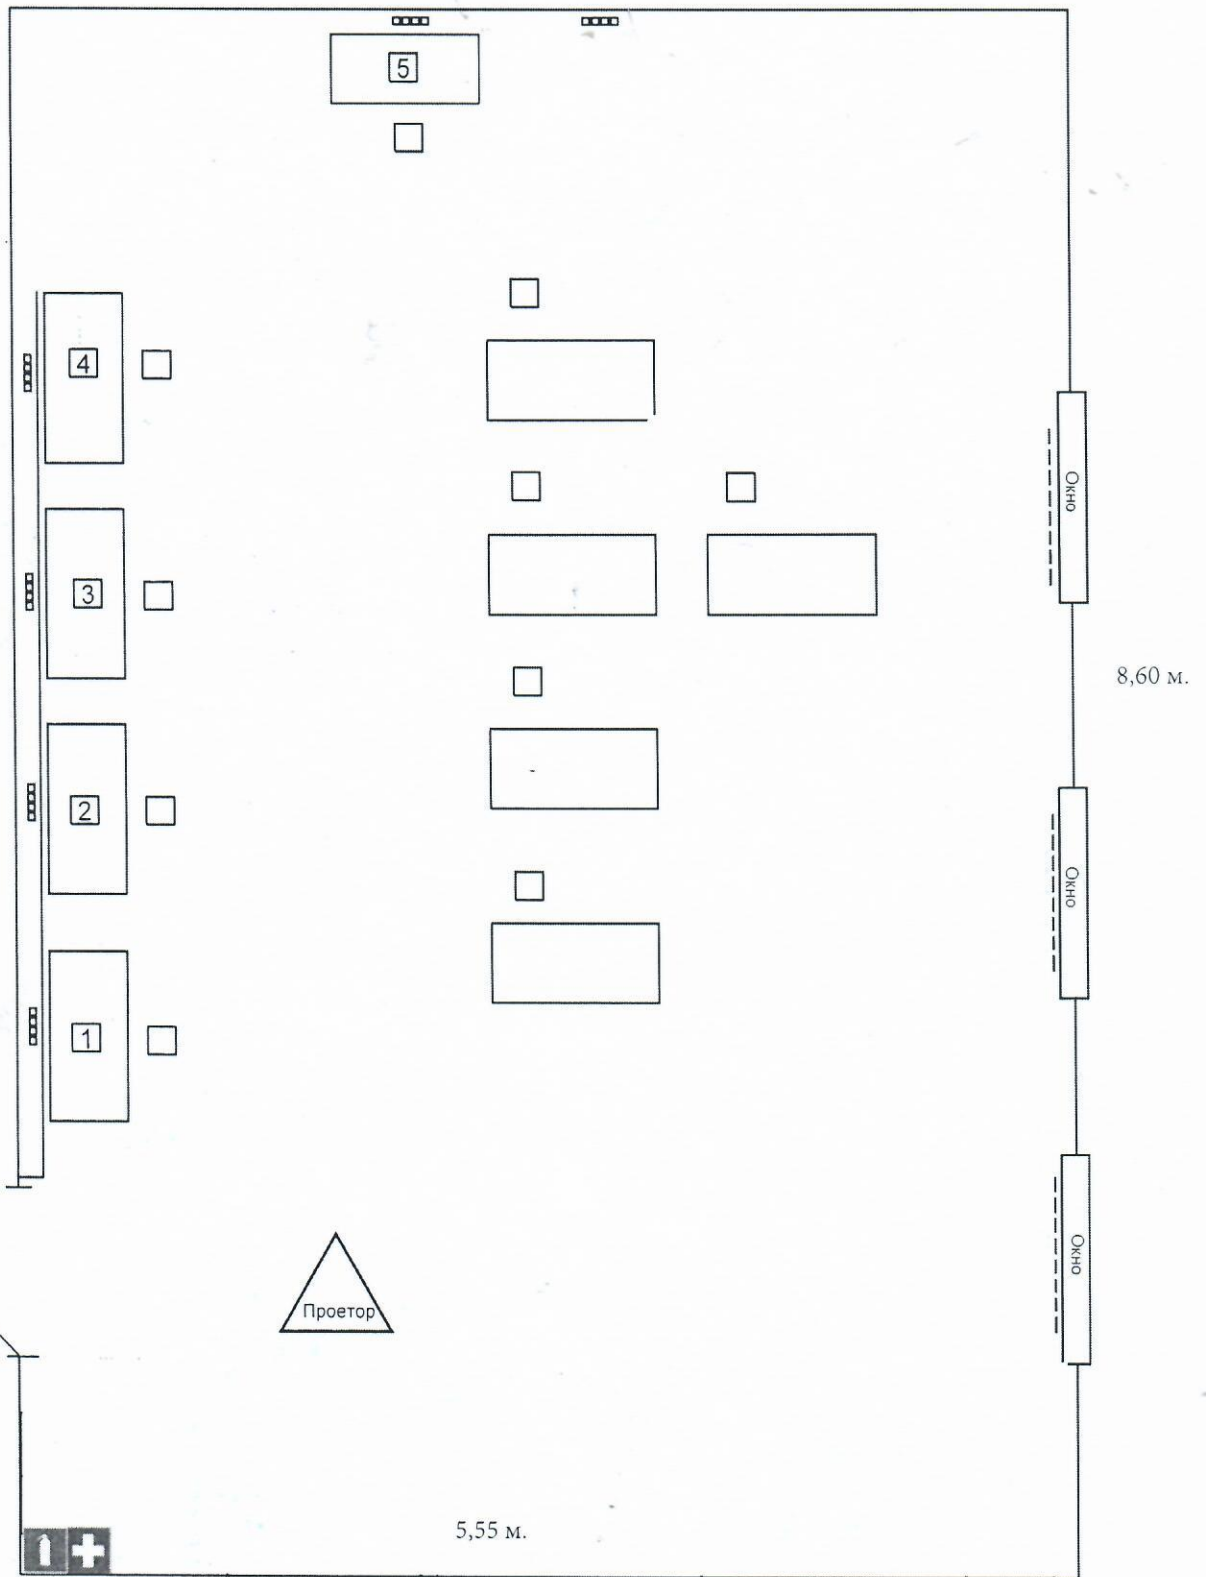

О.О. Барабанова




-  Розетки
-  Радиаторы
-  Кабель 10 мб/с
-  Стена
-  Дверь
-  Стул ученический
-  Стол ученический
-  Компьютер
-  Аптечка
-  Огнетушитель



И.о. директора ГБПОУ «ВЭК»

О.О.Барабанова

5,53 м.

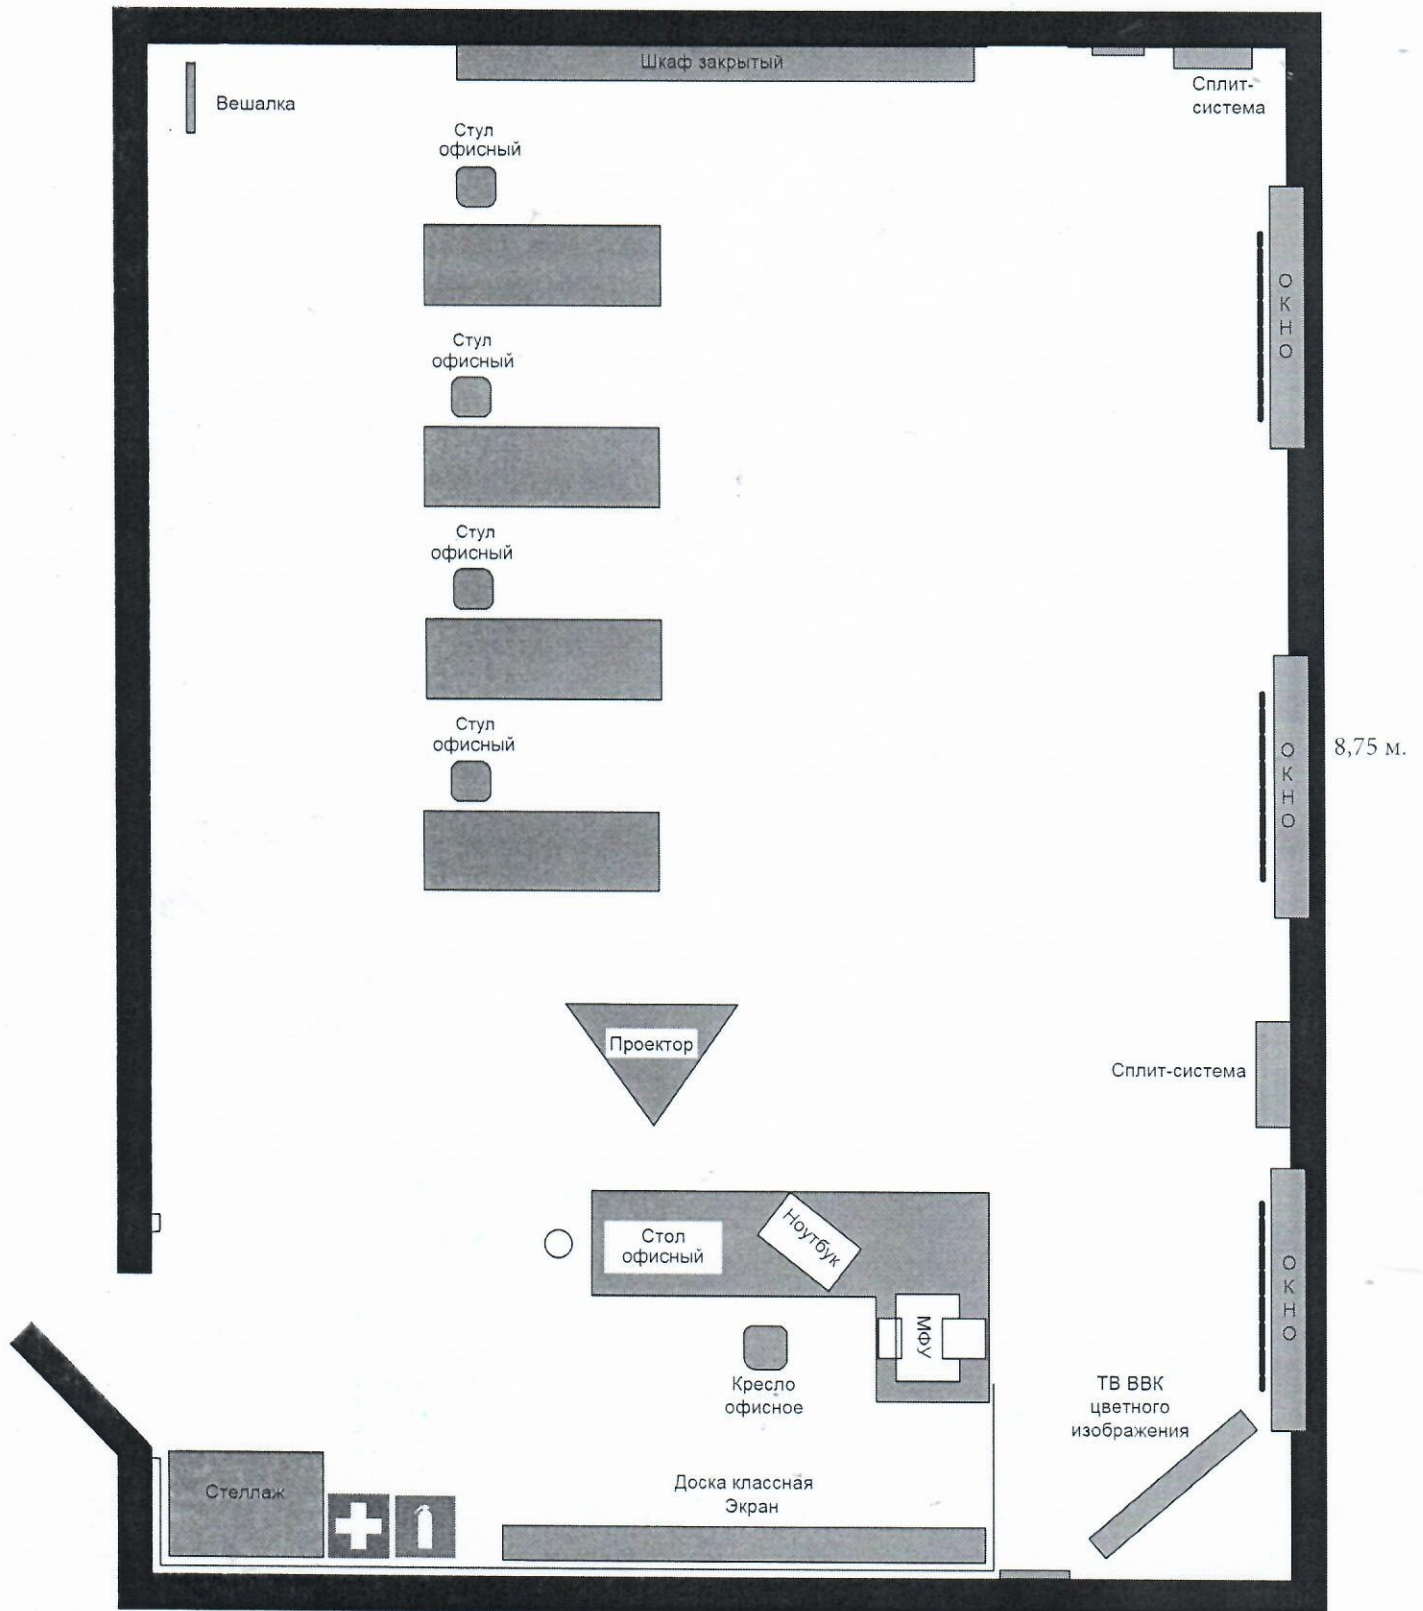

И.о. директора ГБПОУ «ВЭК»


О.О. Барабанова

Зеркало

5,55 м.

Сплит-система

56 Администрирование отеля. КОД 1.1
КОМНАТА УЧАСТНИКОВ 1

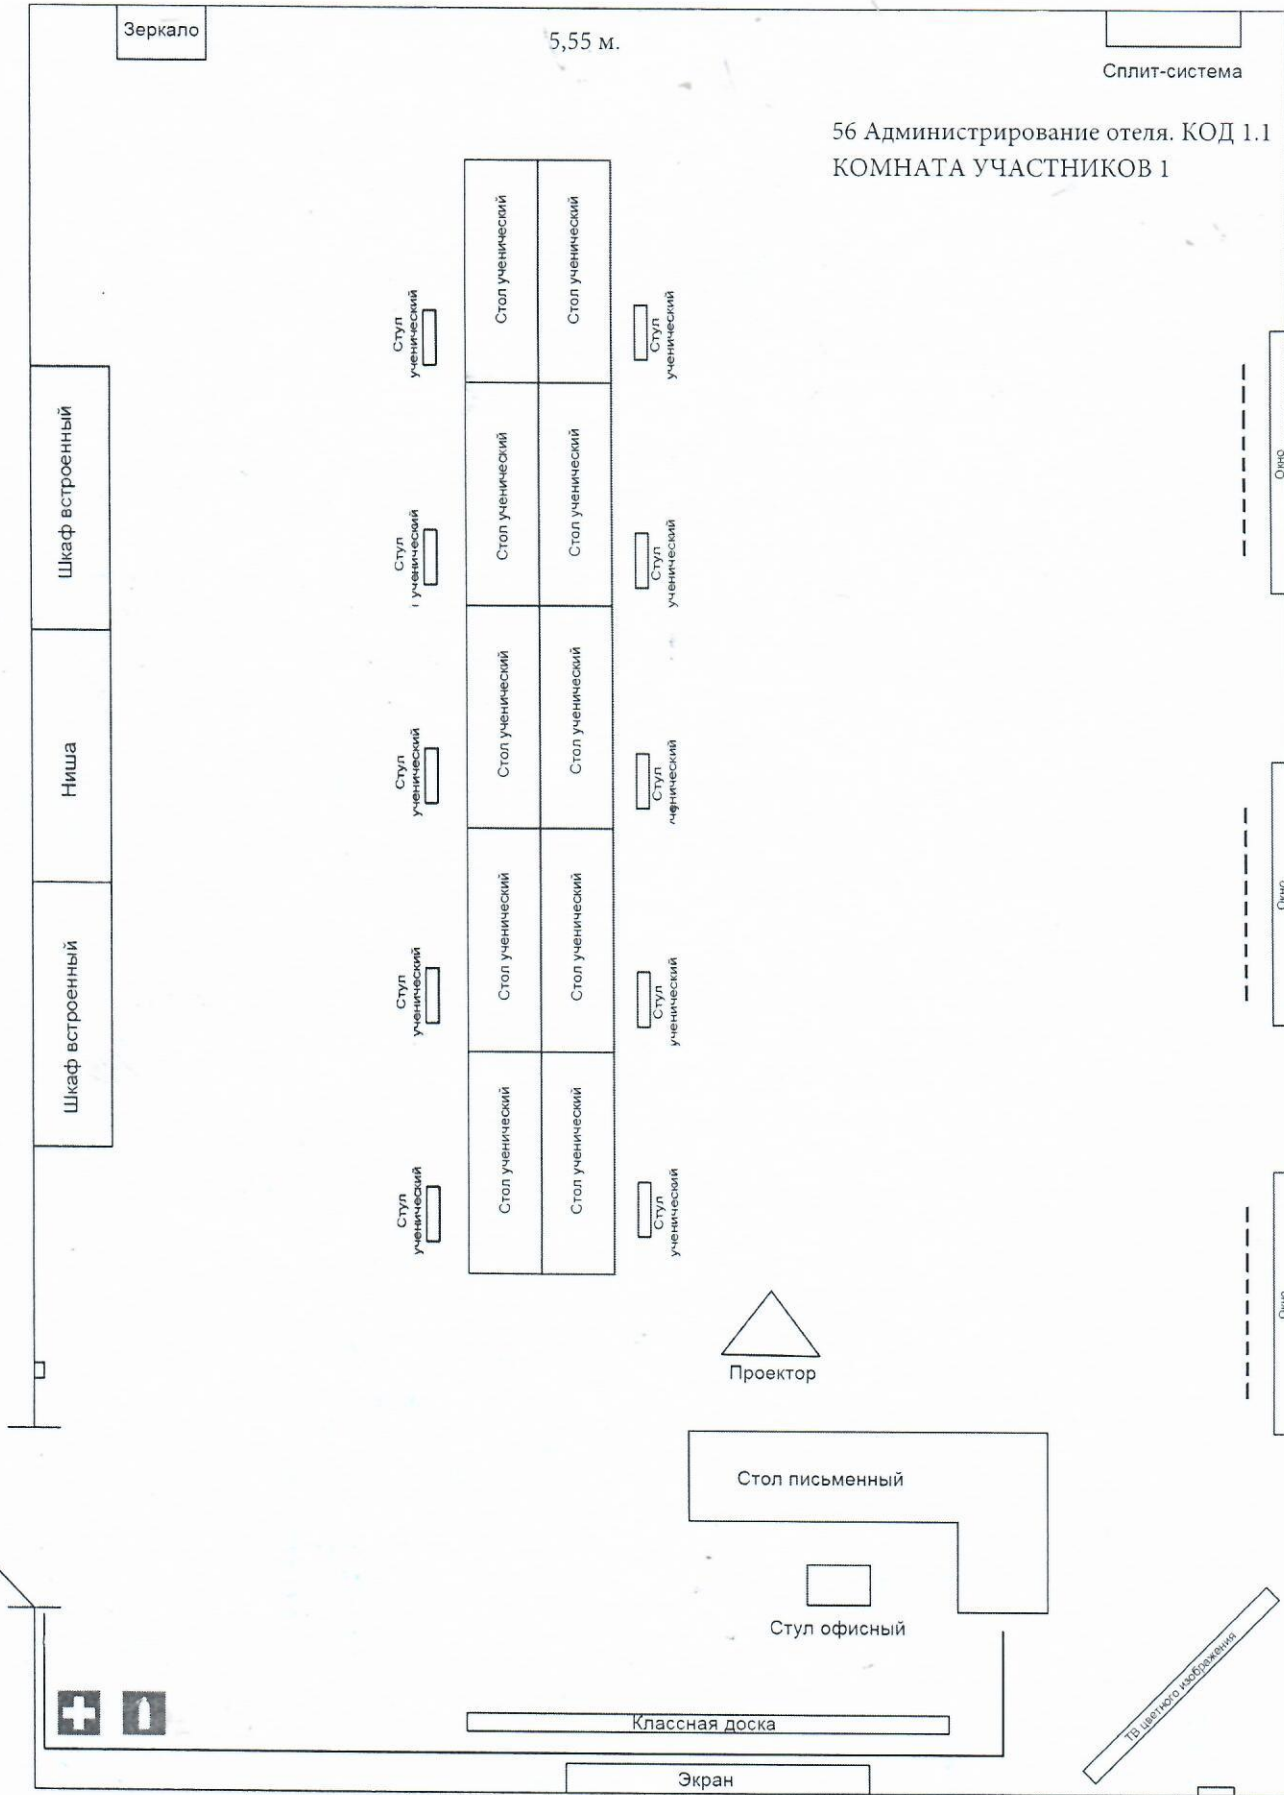

8,80

Интернет кабель (150 мб.с)

Радиаторы



Розетки



Выключатель



Дверь




Стена

Огнетушитель
Аптека





5,55 м.

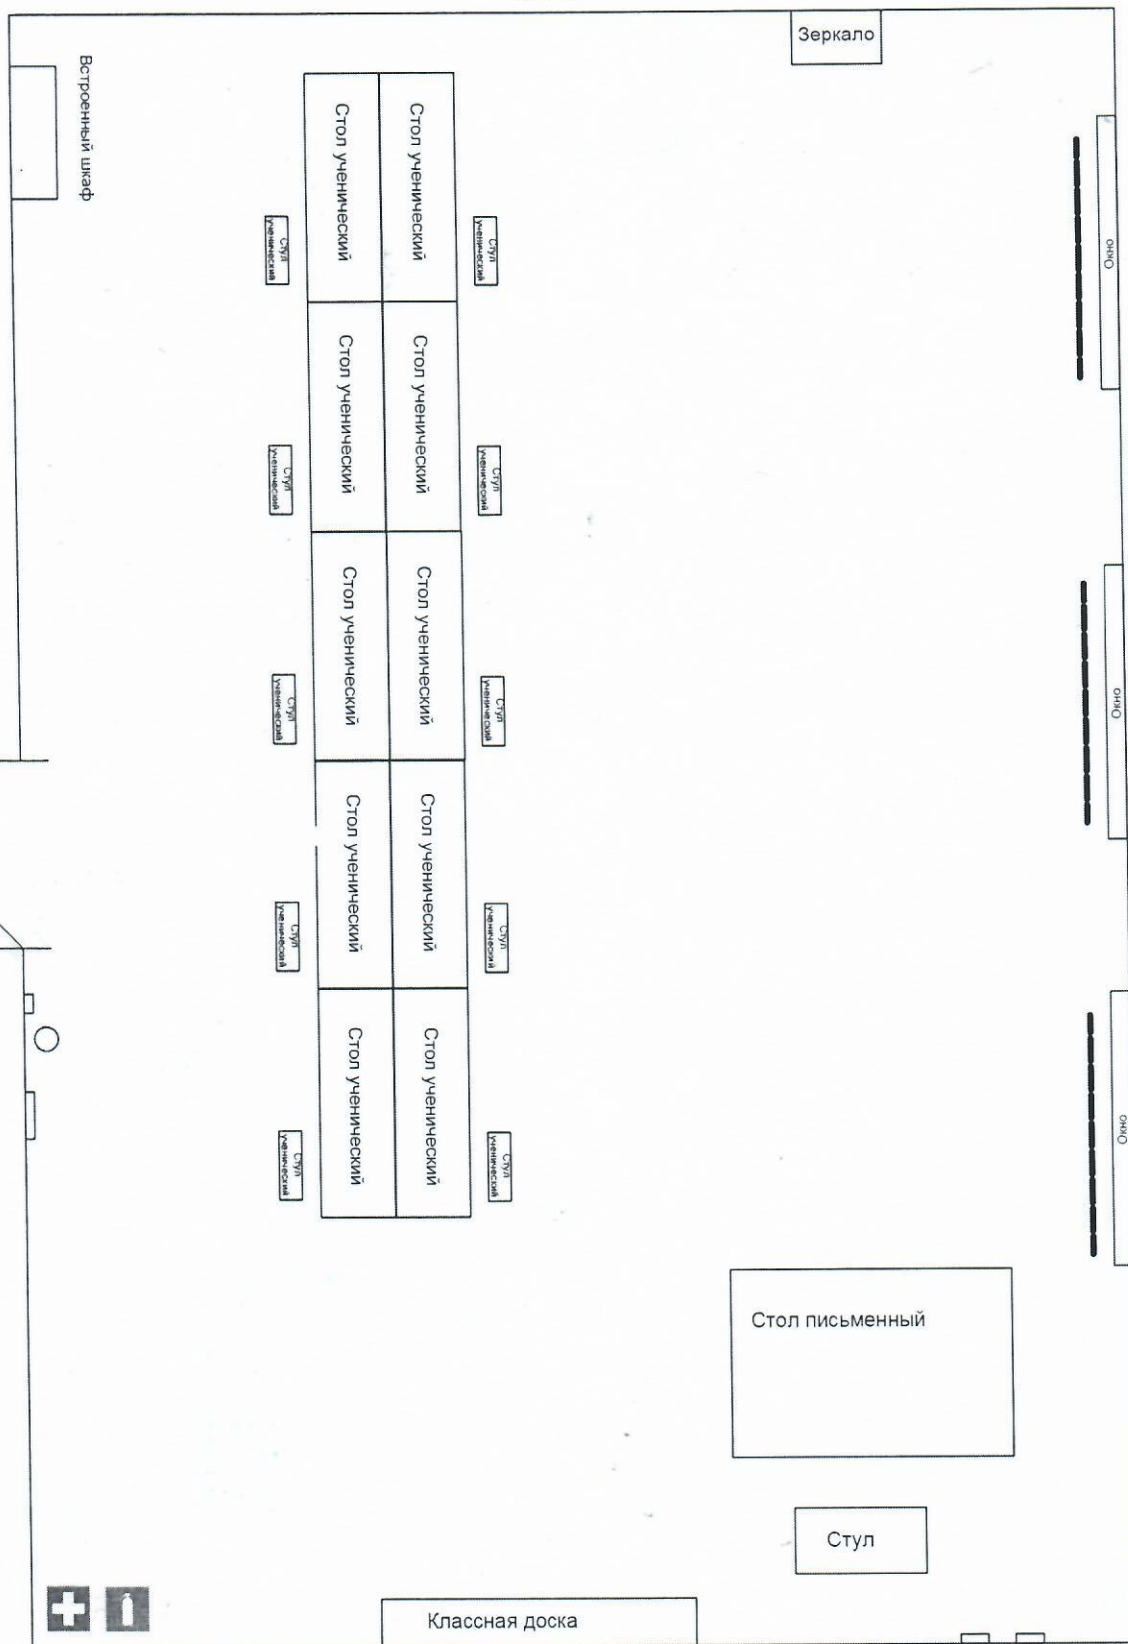


И.о директор ГБПОУ «ВЭК»

О.О. Барабанова

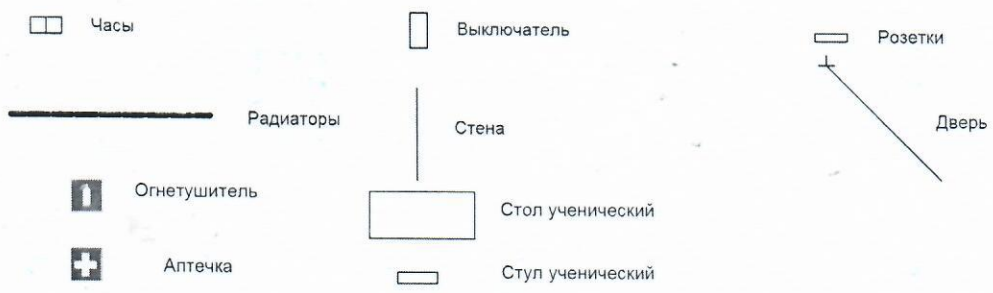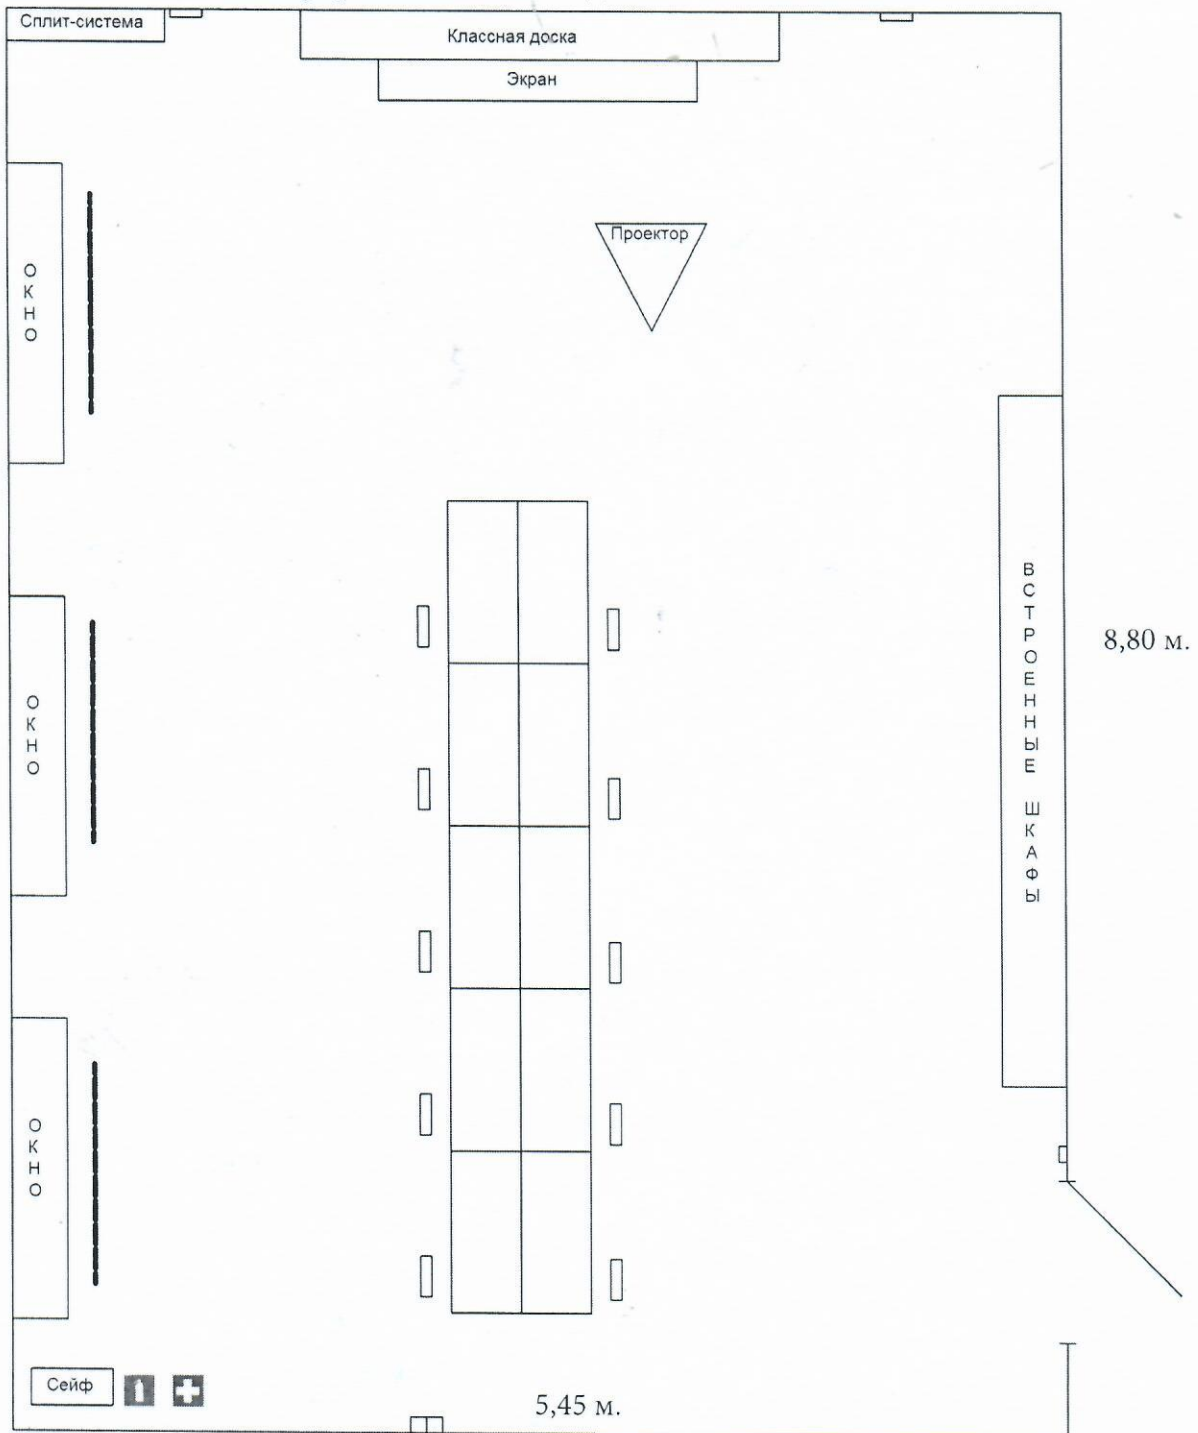


И.о директор ГБПОУ «ВЭК»

О.О. Барабанова

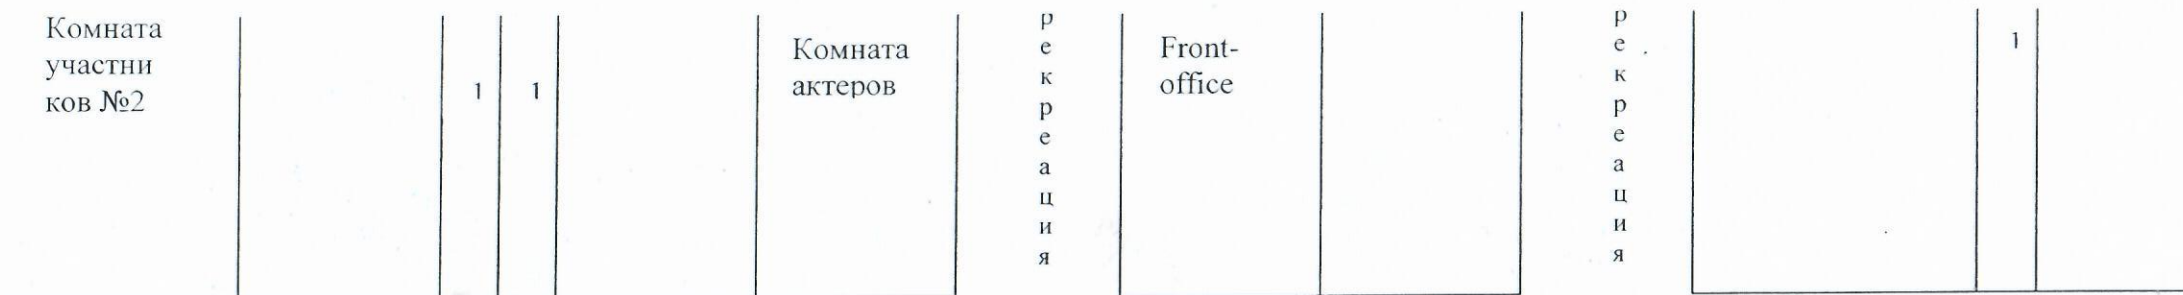


З
а
п
а
с
н
ы
й
в
ы
х
о
д

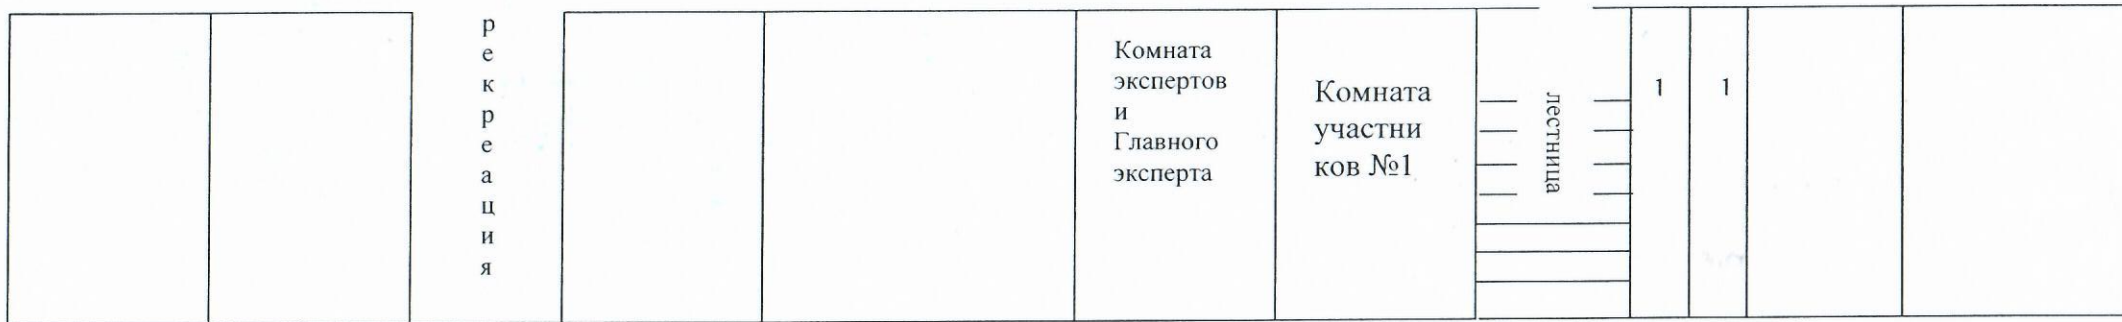

План застройки площадки ЦПДЭ по компетенции 56 Администрирование отеля. 4 этаж

1 – Подсобные помещения

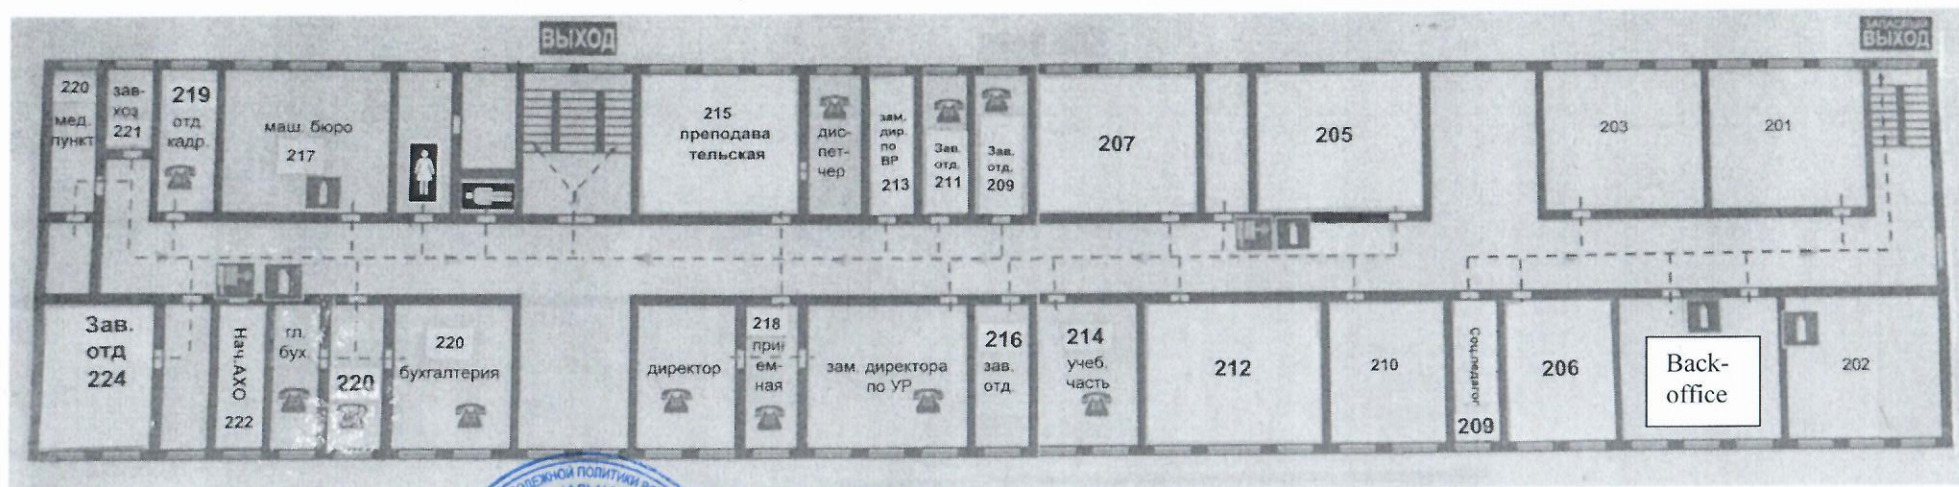

План этажа с Площадкой для выполнения письменных заданий (Back-office). 2 этаж

И.о. директора ГБПОУ «ВЭК»



О.О. Барабанова