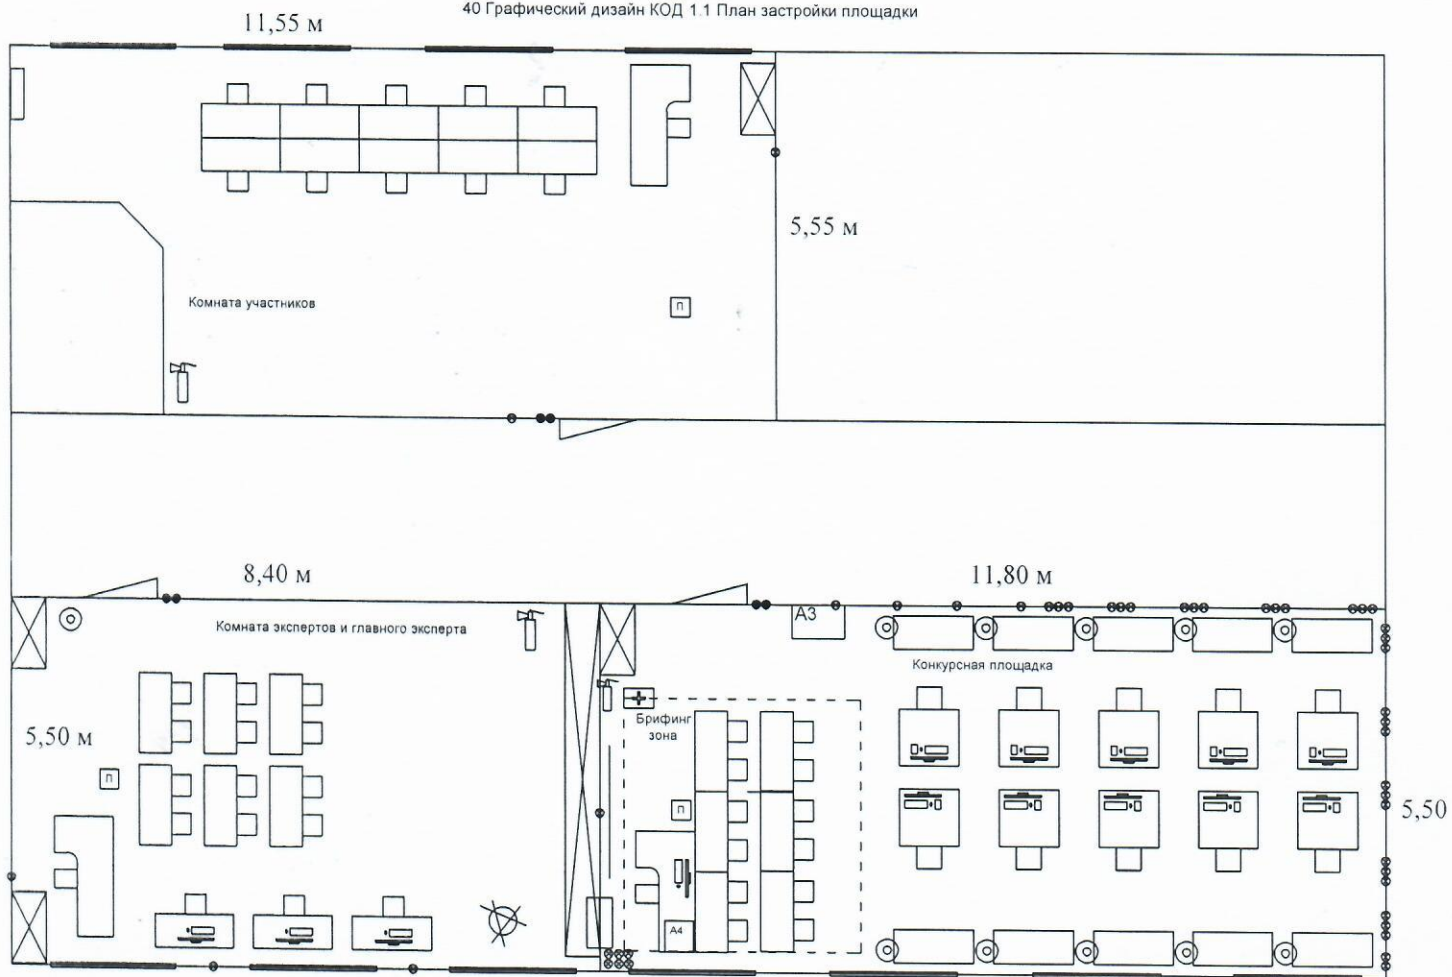


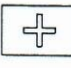

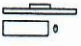

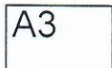
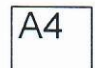

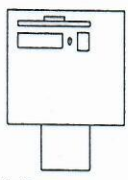
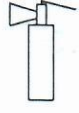






40 Графический дизайн КОД 1.1 План застройки площадки



-  Выключатель
-  Розетка
-  Аптечка первой медицинской помощи
-  Вешалка
-  Компьютер в сборе с монитором
-  Корзина для мусора
-  МФУ лазерное А3
-  Принтер А4
-  Макетный стол
-  Рабочее место с компьютером в сборе с монитором и графическим планшетом
-  Огнетушитель
-  Шкаф
-  Экран
-  Сплит-система
-  Проектор

