40 Графический дизайн КОД 1.1 План застройки помещения

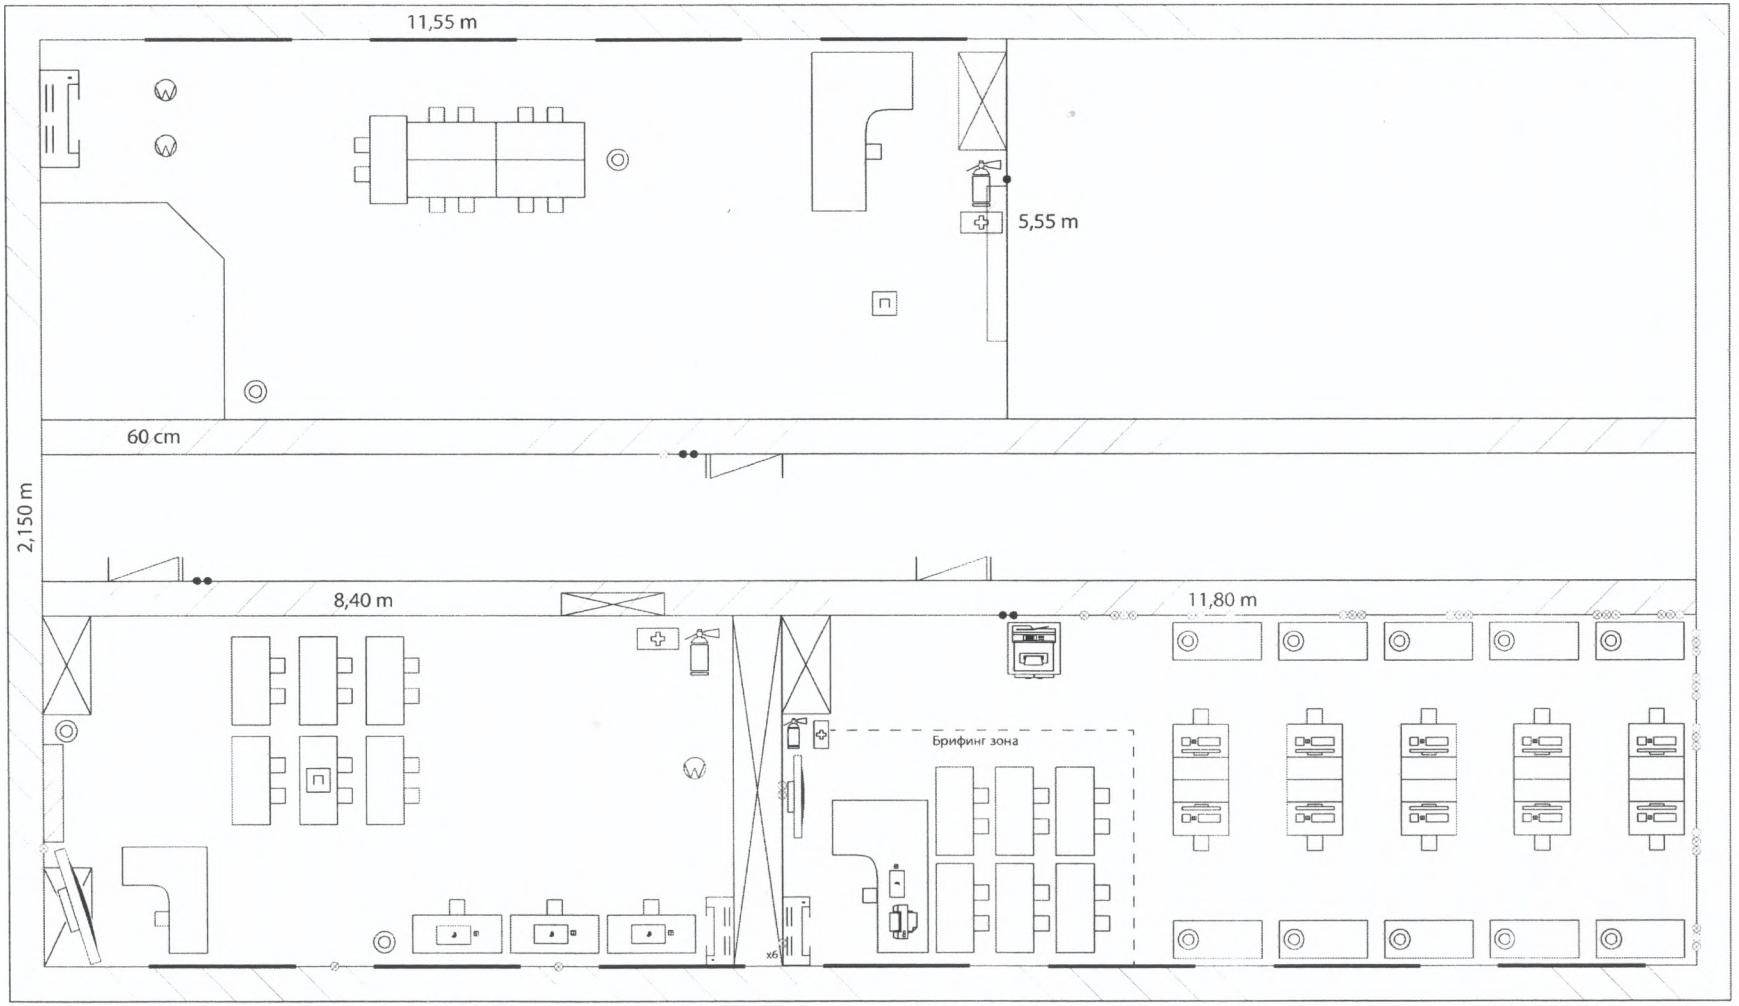

Доска для записей и экран для проектора

МФУ лазерное А3

МФУ лазерное А4

Выключатель

Розетка

Аптечка первой медицинской помощи

Вешалка

Корзина для мусорки

Макетный стол

Компьютер в сборе с монитором

Тумба под принтер А3

Рабочее место с компьютером в сборе с монитором и графическим планшетом

Стул

Огнетушитель

Шкаф

Телевизор

Сплит - система

Проектор

Ноутбук

Стол с тремя ящиками

директора
ГБПОУ «ВЭК»

м.п.